



EXISTANT



PROJET

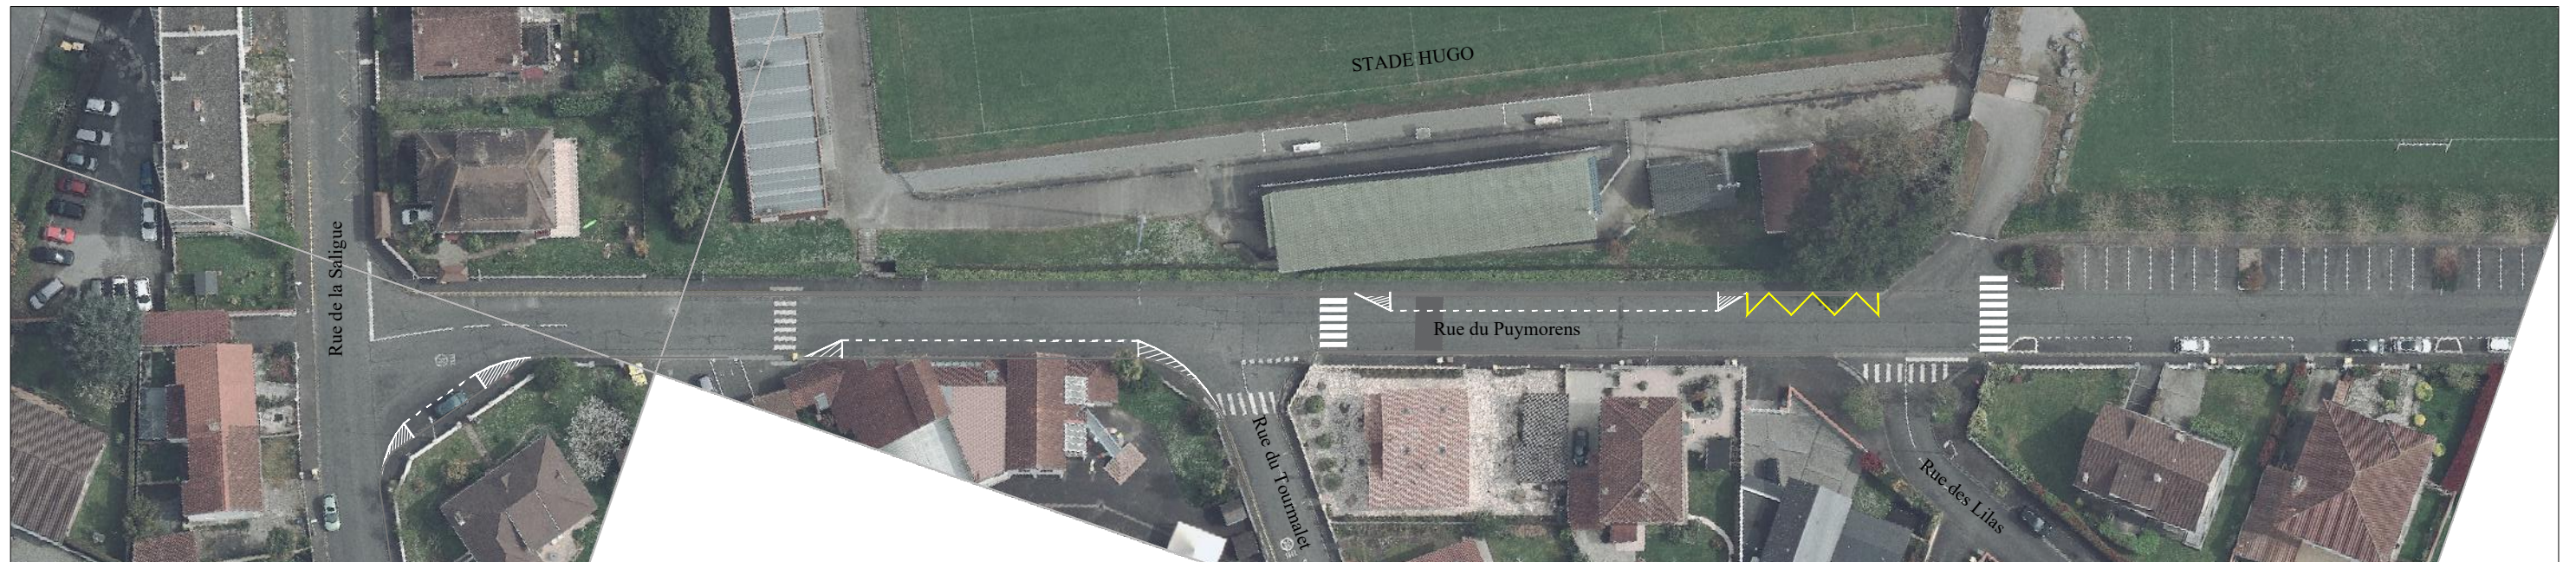

SERVICES TECHNIQUES	RUE DU PUYMORENS	Rue du Puymorens 64140 BILLERE	Phase ESQ	Pièce n° -
	PLAN STATIONNEMENT		Ech : 1/500 Date : Mars 2022	